

ISTITUTO COMPRENSIVO POLO 3 COPERTINO - PLESSO VIA FATIMA

PLANIMETRIA VIE DI ESODO E MISURE PREVENZIONE INCENDI - PIANO PRIMO


1^A sec

1^B sec

1^C sec

3^A sec


3^C sec

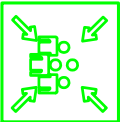


Punto Raccolta 2 - Classi Piano Primo

2^A sec. 2^B sec. 2^C sec. 3^B sec
5^B TP 5^C 5^A TP 4^A TP
3^C 3^B

LEGENDA
Voi Siete Qui
Vie di esodo
Cassetta pronto soccorso
Pulsante Allarme
Uscita Emergenza
Estintore
Idrante
Q.E. Quadro Elettrico

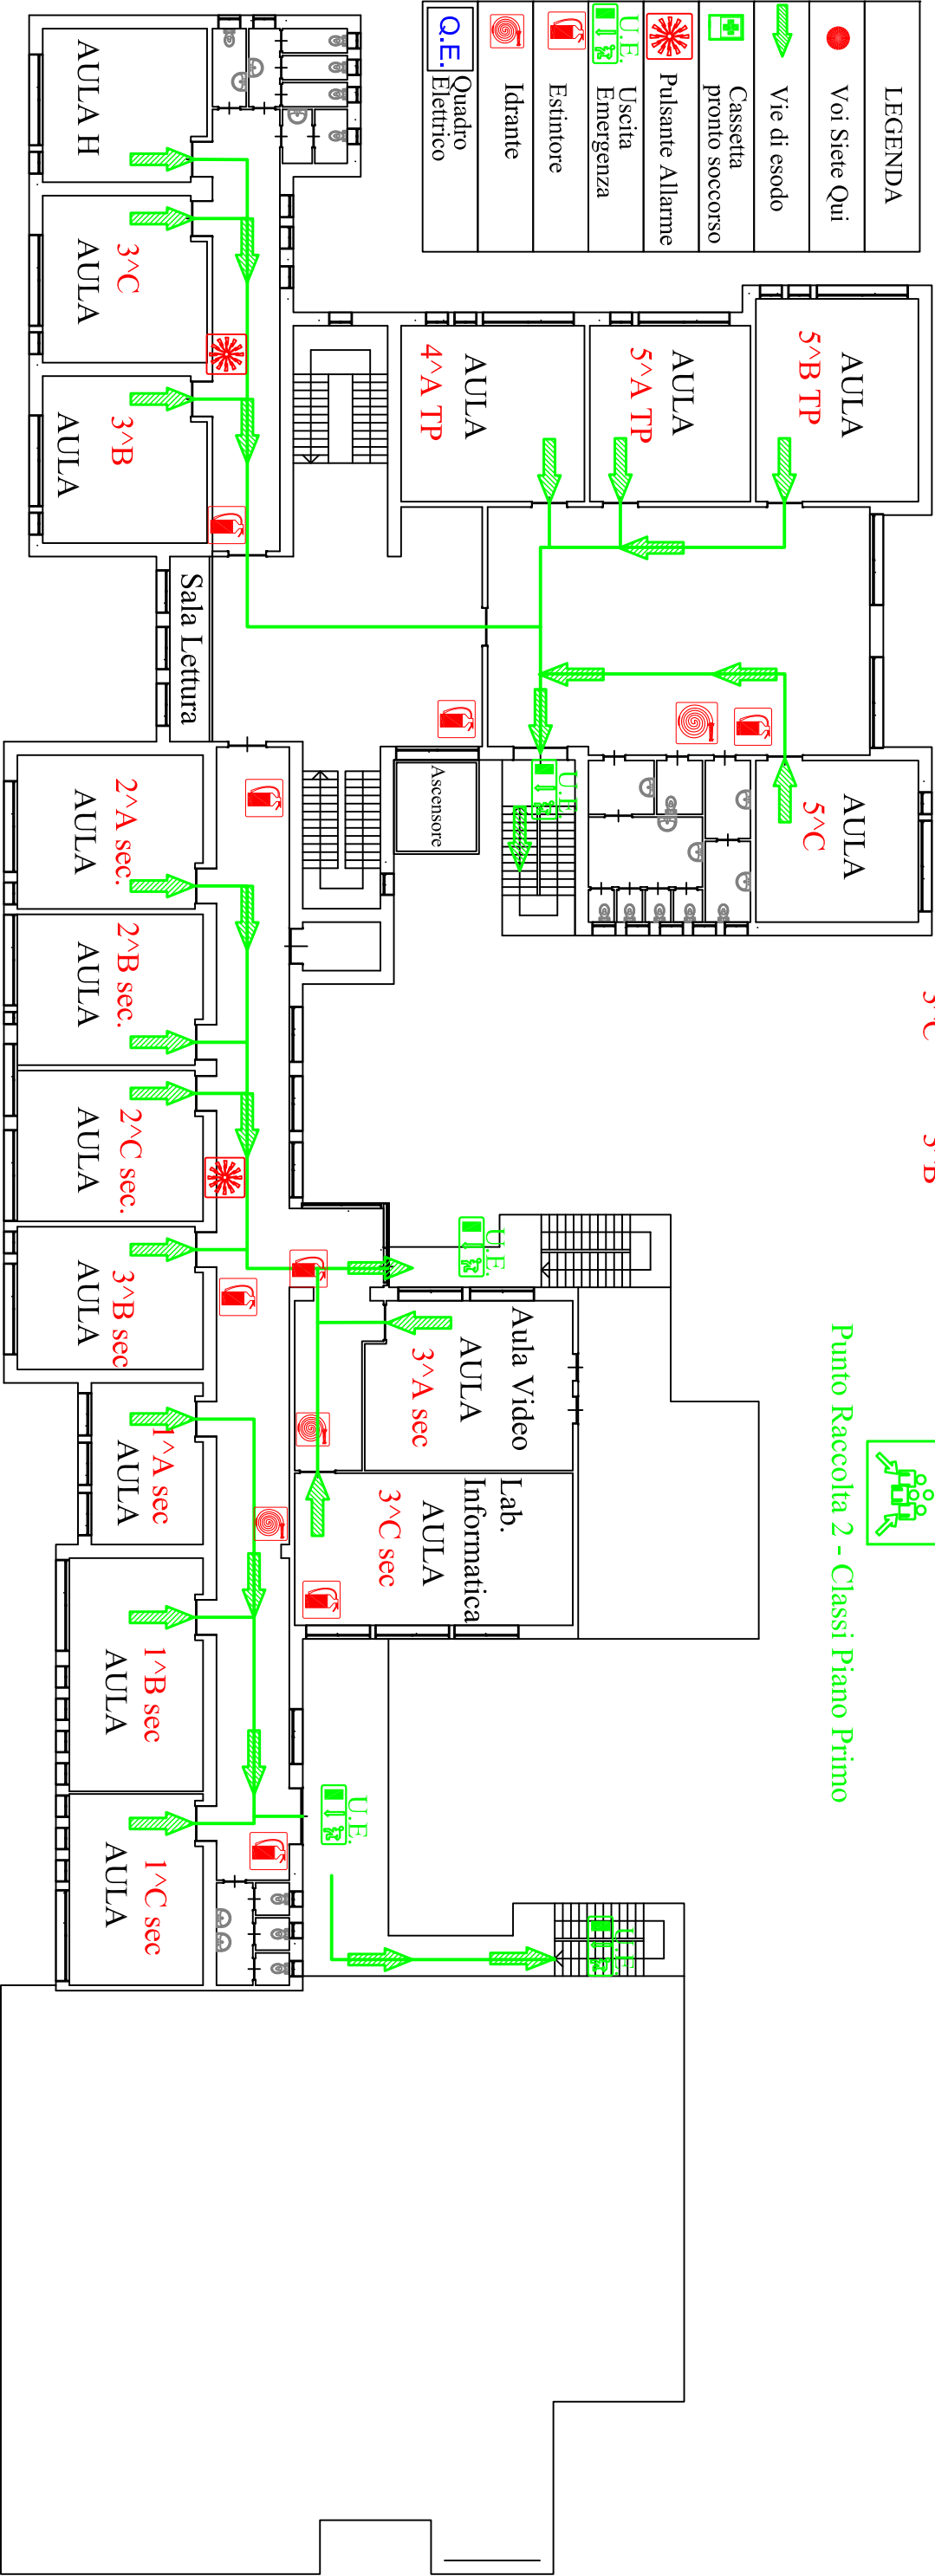

Punto Raccolta 1 - Classi Piano Terra

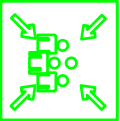

2^B 2^C 1^B 1^A TP 2^A TP

1^C 3^A TP Sez. A Sez. C

Sez. B Sez. D

Sez. G

Sez. F

Sez. E