Touch Monitor OPTOMA Serie 3, corredato di notebook HP ProBook x360 11 GE EE e di armadietto di sicurezza a parete

Tale strumentazione è presente in 9 aule del plesso di via Mogadiscio.

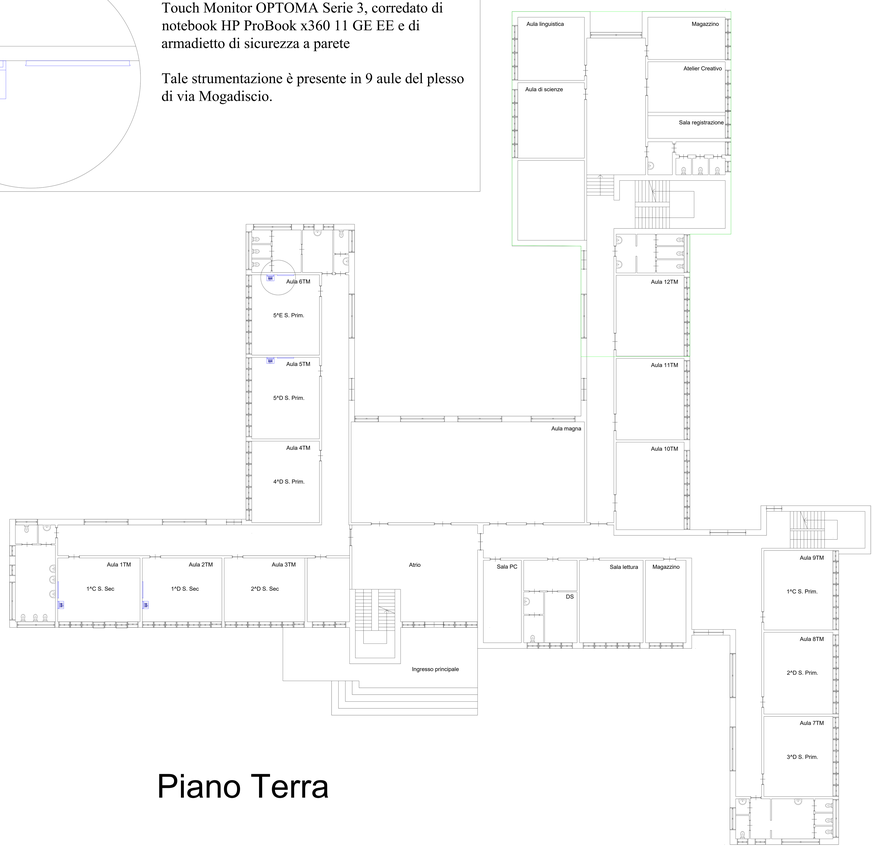

Piano Terra

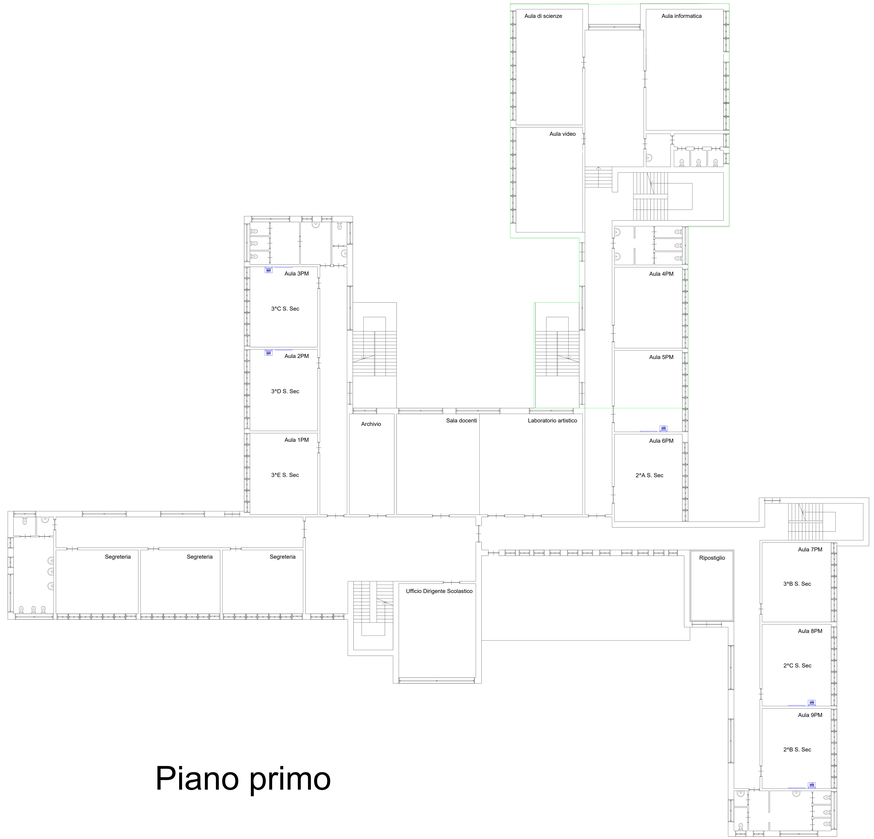

Piano primo

COMUNE DI COPERTINO
PROVINCIA DI LECCE

Piano Nazionale di Ripresa e Resilienza, Missione 4 – Istruzione e Ricerca – Componente 1 – Potenziamento dell'offerta dei servizi di istruzione dagli asili nido alle università – Investimento 3.2 "Scuola 4.0 – Scuole innovative, cablaggio, nuovi ambienti di apprendimento e laboratori", finanziato dall'Unione Europea – Next Generation EU – "Azione 1: Next generation classroom – Ambienti di apprendimento innovativi".

KANTIERE DIGITALE
Progetto esecutivo

ELABORATO 1 - STATO DEI LUOGHI PLESSO DI VIA MOGADISCIO

Scala: 1:100

Istituto Comprensivo
San Giuseppe da Copertino
Via Mogadiscio, 49
73043 - Copertino (LE)

Data
Giugno 2023

Legale Rappresentante
Eleonora Giuri
GRLNR76T57F842J

Referente progetto
Ermani Favale
FVLRNN78H01C978X