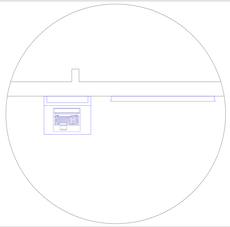

Touch Monitor OPTOMA Serie 3, corredato di notebook HP ProBook x360 11 GE EE e di armadietto di sicurezza a parete

Tale strumentazione è presente in 9 aule del plesso di via Mogadiscio.

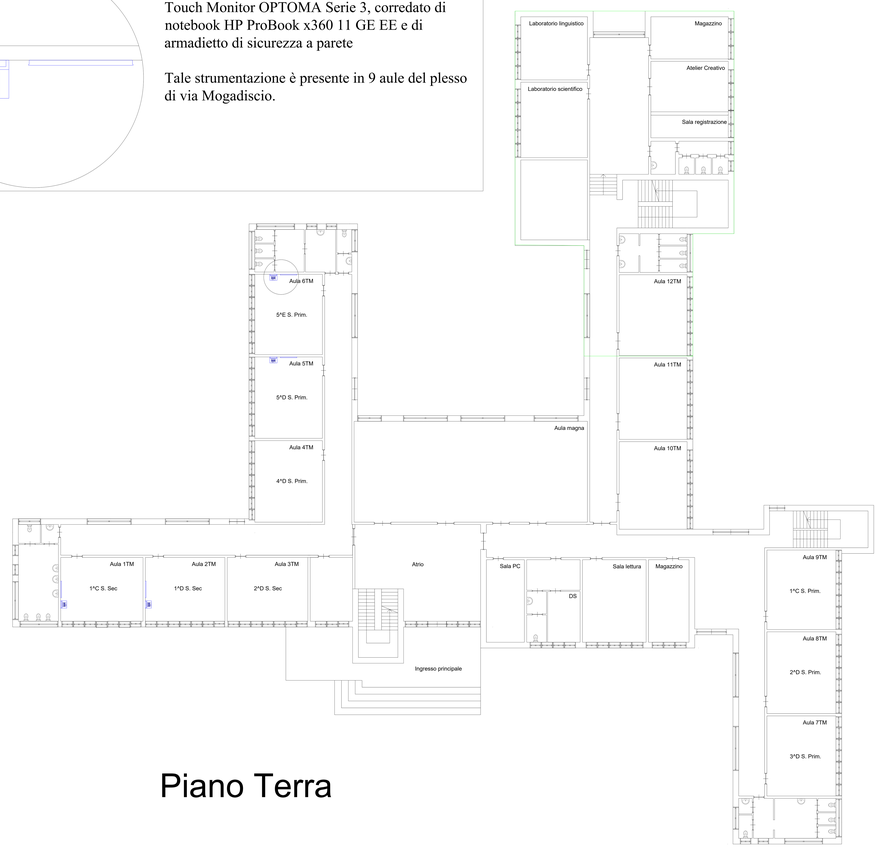

Piano Terra

Piano primo

RJ45	Presa modulare 8 pin tipo RJ45
16A S	Presa di corrente bipolare 2P+T 230 V, 16A, con alveoli schermati (modello Skuco)
10A	Presa di corrente bipolare 2P+T 230 V, 10A, con alveoli schermati
	Armadio rack da 19"

Nell'elaborato progettuale non sono indicate tutte le attrezzature. Per l'elenco completo e le loro caratteristiche si faccia riferimento all'elaborato "Relazione tecnica descrittiva"

COMUNE DI COPERTINO
PROVINCIA DI LECCE

Piano Nazionale di Ripresa e Resilienza, Missione 4 - Istruzione e Ricerca - Componente 1 – Potenziamento dell'offerta dei servizi di istruzione dagli asili nido alle università - Investimento 3.2 "Scuola 4.0 – Scuole innovative, cablaggio, nuovi ambienti di apprendimento e laboratori", finanziato dall'Unione Europea – Next Generation EU - "Azione 1: Next generation classroom - Ambienti di apprendimento innovativi".

KANTIERE DIGITALE
Progetto esecutivo

ELABORATO 3 - INTERVENTI EDILIZI FUNZIONALI AL PORGETTO

Scala: 1:100

Istituto Comprensivo
San Giuseppe da Copertino
Via Mogadiscio, 49
73043 - Copertino (LE)

Data
Giugno 2023

Legale Rappresentante
Eleonora Giuri
GRLLNR76T57F842J

Referente progetto
Ernani Favale
FVLRNN78H01C978X