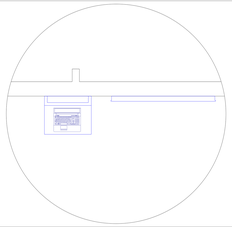

Touch Monitor OPTOMA Serie 3, corredato di notebook HP ProBook x360 11 GE EE e di armadietto di sicurezza a parete

Tale strumentazione è presente in 7 aule del plesso di via Fatima.

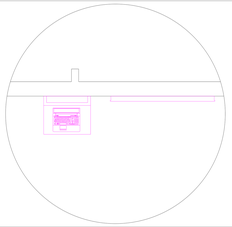

Touch Monitor Campus Touch, corredato di notebook HP e di armadietto di sicurezza a parete

Tale strumentazione è presente in 8 aule del plesso di via Fatima.

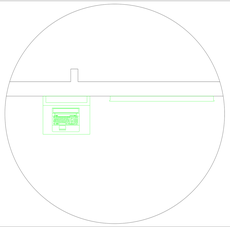

Monitor Touch da installare, corredati di notebook da 11.6" e armadietto di sicureza.

Totale postazioni fisse: 9
Totale monitor su carrello: 1

Nell'elaborato progettuale non sono indicate tutte le attrezzature. Per l'elenco completo e le loro caratteristiche si faccia riferimento all'elaborato "Relazione tecnica descrittiva"

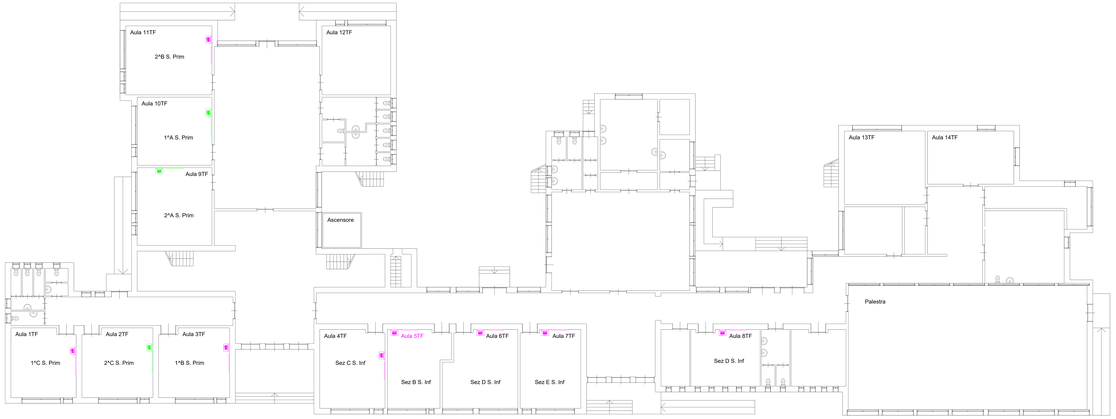

Piano Terra

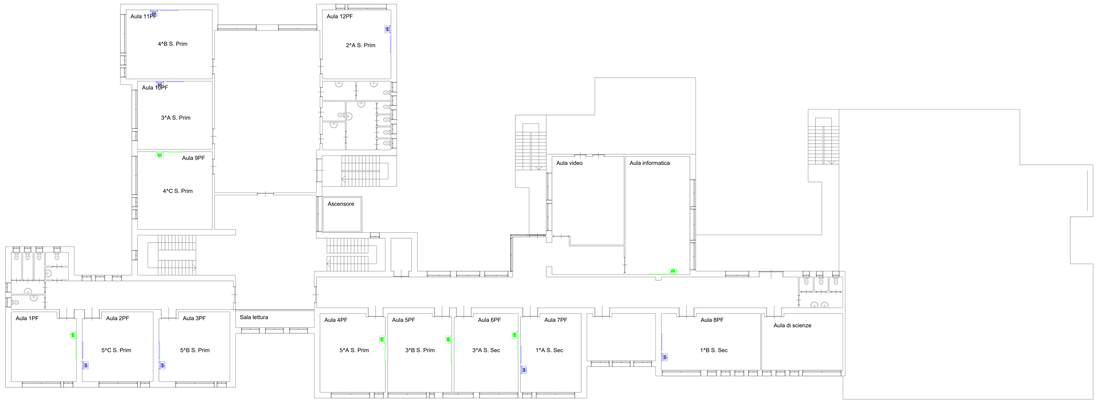

Piano primo

COMUNE DI COPERTINO
PROVINCIA DI LECCE

Piano Nazionale di Ripresa e Resilienza, Missione 4 – Istruzione e Ricerca – Componente 1 – Potenziamento dell'offerta dei servizi di istruzione dagli asili nido alle università – Investimento 3.2 "Scuola 4.0 – Scuole innovative, cablaggio, nuovi ambienti di apprendimento e laboratori", finanziato dall'Unione Europea – Next Generation EU – "Azione 1: Next generation classroom – Ambienti di apprendimento innovativi".

KANTIERE DIGITALE
Progetto esecutivo

ELABORATO 5 - AREE DI INTERVENITO E ATTREZZATURE FISSE PLESSO DI VIA FATIMA

Scala 1:100

Istituto Comprensivo
San Giuseppe da Copertino
Via Mogadiscio, 49
73043 - Copertino (LE)

Data
Giugno 2023

Legale Rappresentante
Eleonora Giuri
GRLLNR76T57F842J

Referente progetto
Ernani Favale
FVLRNN78H01C978X