


ISTITUTO COMPRENSIVO POLO 3 COPERTINO - PLESSO VIA FATIMA PIANO TERRA
 PLANIMETRIA DISPOSIZIONI AULE/SEZIONI POST SERVIZIO MENSA

Cancello E

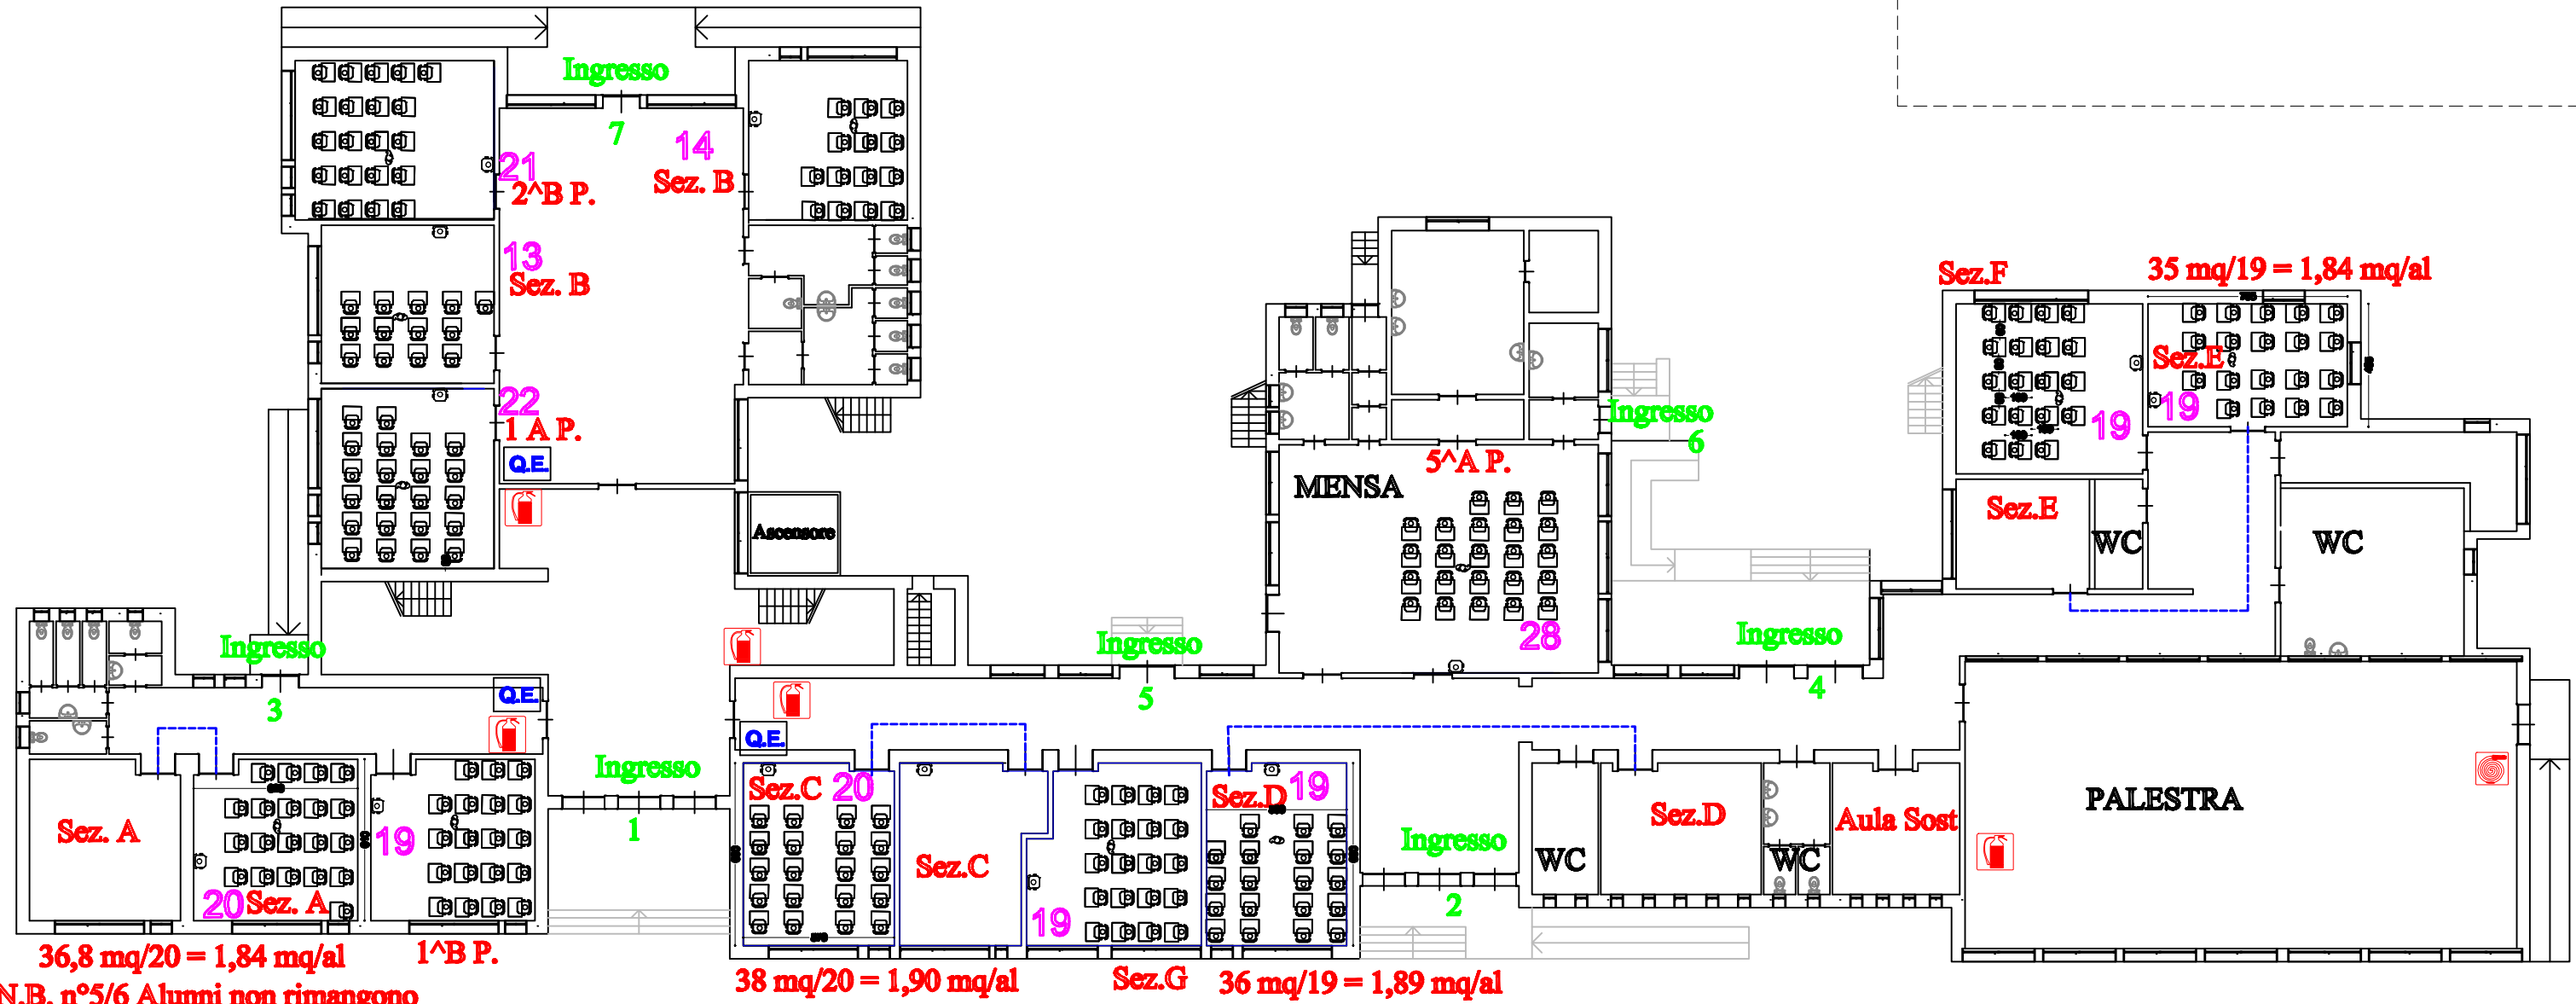

N.B. n°5/6 Alunni non rimangono post mensa con la sezione unificata

38 mq/20 = 1,90 mq/al Sez.G 36 mq/19 = 1,89 mq/al

Cancello A

Cancello B

Cancello C

Cancello D